


ESTENFELD

FNP

3. ÄNDERUNG


Gemeinde Estenfeld: 3. Änderung des Flächennutzungsplans

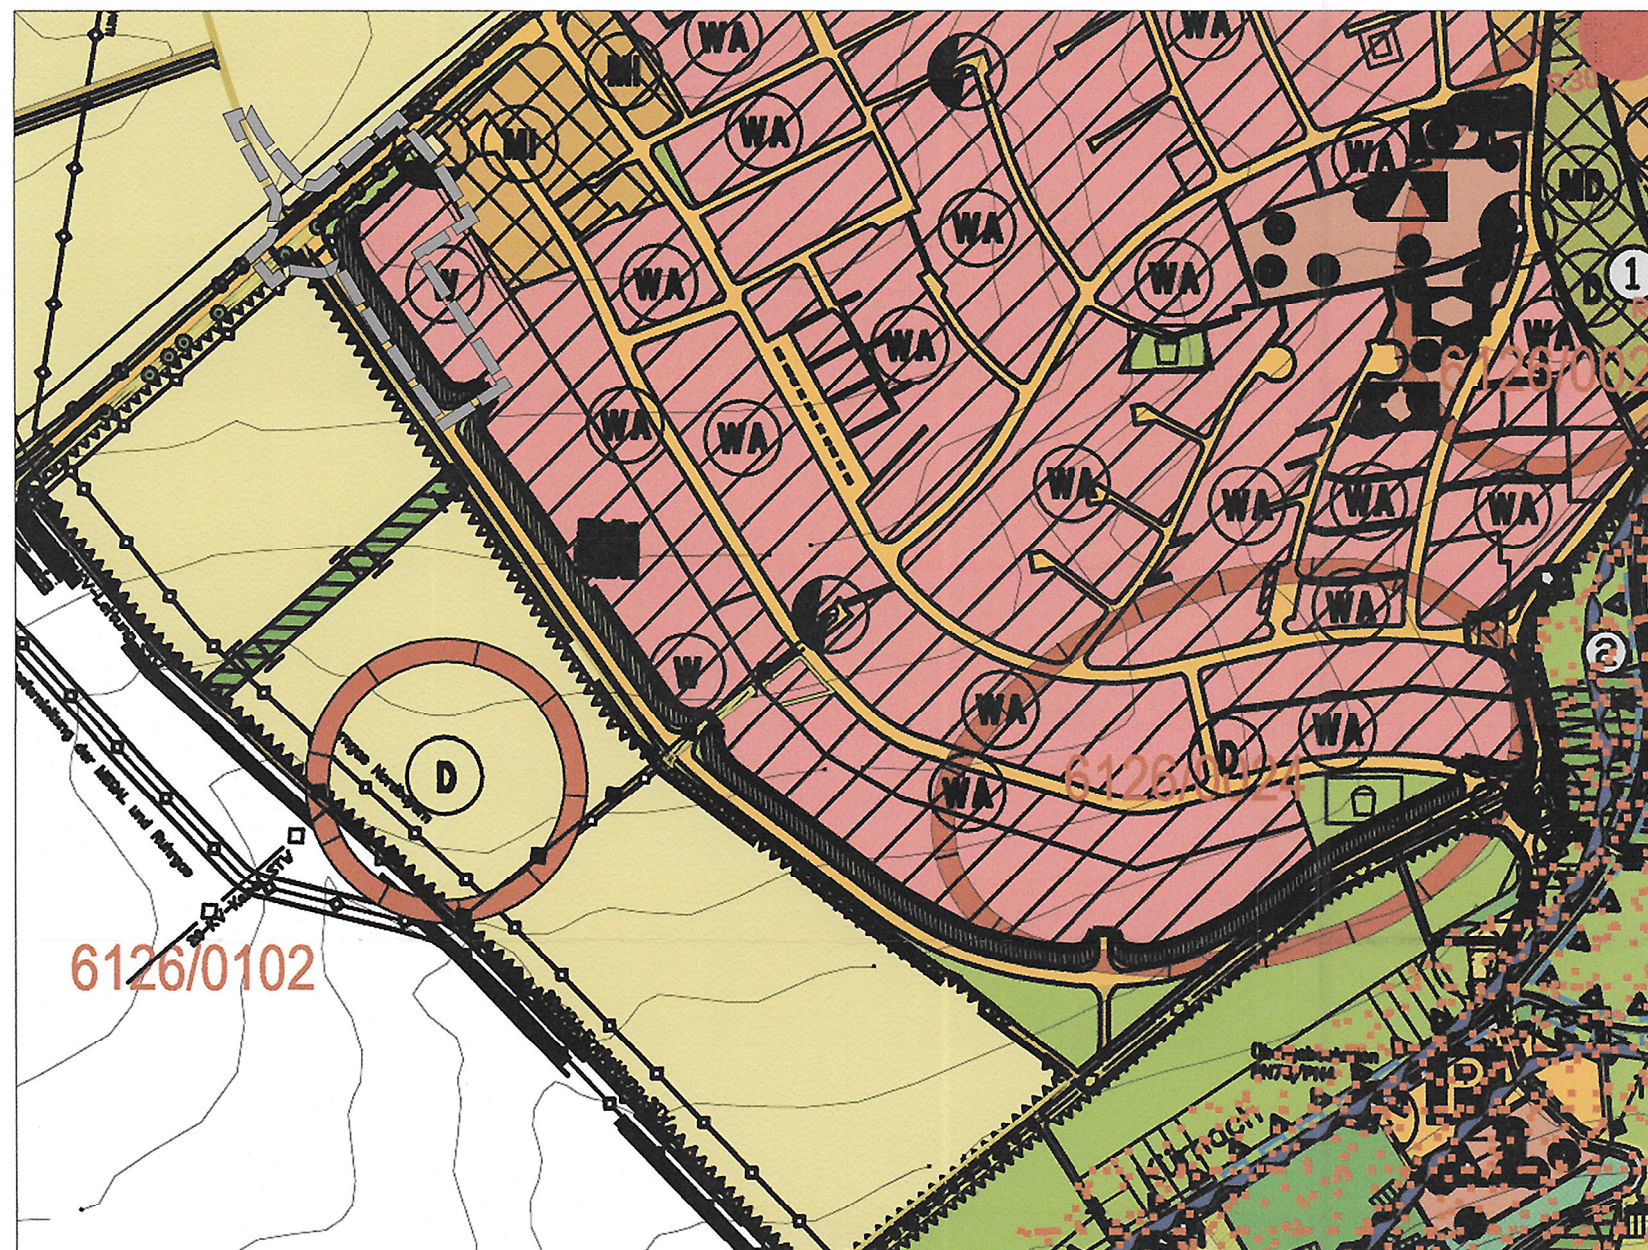

BESTAND

Zeichenerklärung:

- Änderungsbereich
- Mischgebiet
- Allgemeines Wohngebiet
- öffentliche Grünfläche, Straßenbegleitgrün
- Verkehrsfläche
- Bodendenkmal

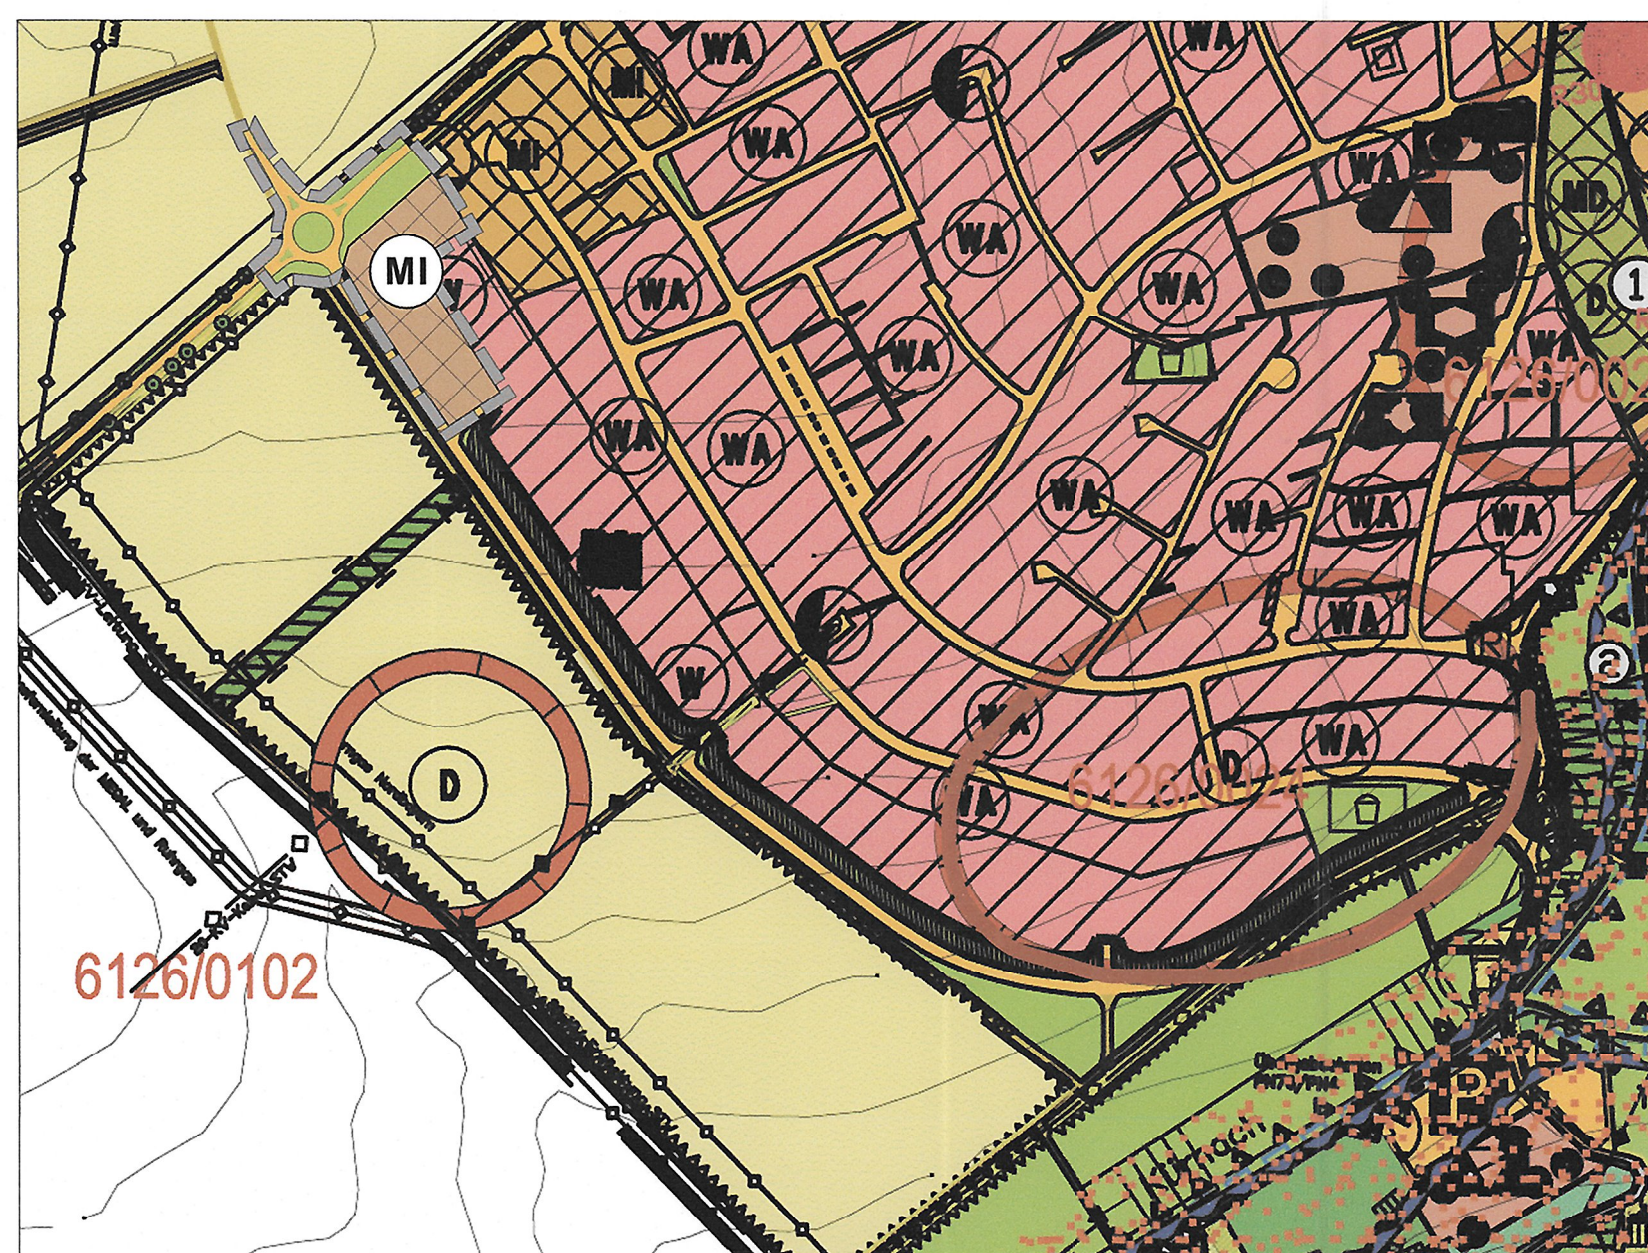

PLANUNG

VERFAHRENSVERMERKE

1) Der Gemeinderat hat in seiner Sitzung vom 14.03.2017 die Aufstellung der 3. Änderung des Flächennutzungsplans beschlossen. Der Aufstellungsbeschluss wurde am 09.06.2017 ortsüblich bekannt gemacht.

2) Die frühzeitige Öffentlichkeitsbeteiligung gemäß § 3 Abs. 1 BauGB mit öffentlicher Darlegung und Anhörung für den Vorentwurf der Flächennutzungsplanänderung in der Fassung vom 07.03.2017 hat in der Zeit vom 19.06.2017 bis 21.07.2017 stattgefunden.

3) Die frühzeitige Beteiligung der Behörden und sonstiger Träger öffentlicher Belange gemäß § 4 Abs. 1 BauGB für den Vorentwurf des Flächennutzungsplans in der Fassung vom 07.03.2017 hat in der Zeit vom 16.06.2017 bis 21.07.2017 stattgefunden.

4) Zu dem Entwurf der Flächennutzungsplanänderung in der Fassung vom 22.12.2017 wurden die Behörden und sonstigen Träger öffentlicher Belange gemäß § 4 Abs. 2 BauGB in der Zeit vom 06.03.2018 bis 06.04.2018 beteiligt.

5) Der Entwurf der Flächennutzungsplanänderung in der Fassung vom 22.12.2017 wurde mit der Begründung gemäß § 3 Abs. 2 BauGB in der Zeit vom 05.03.2018 bis 06.04.2018 öffentlich ausgelegt.

6) Die Gemeinde Estenfeld hat mit Beschluss vom 12. JUNI 2018 die 3. Änderung des Flächennutzungsplans in der Fassung vom 22.12.2017 festgestellt.

Estenfeld, den 14. JUNI 2018



R. Schraud
(R. Schraud, 1. Bürgermeisterin)

7) Das Landratsamt Würzburg hat die 3. Änderung des Flächennutzungsplans mit Bescheid vom 24. OKT. 2018 gemäß § 6 BauGB genehmigt.

Genehmigungsvermerk des Landratsamtes Würzburg:

Mit/Ohne Auflagen ~~teil~~ genehmigt
am: 24.10.2018 Nr. 22-610.1-BLP-2017-19

Würzburg, 24.10.2018
Landratsamt

8) Ausgefertigt

Estenfeld, den 29. OKT. 2018



R. Schraud
(R. Schraud, 1. Bürgermeisterin)

30. OKT. 2018

9) Die Erteilung der Genehmigung der 3. Flächennutzungsplanänderung wurde am 30. OKT. 2018 gemäß § 6 Abs. 5 BauGB ortsüblich bekannt gemacht. Die Flächennutzungsplanänderung ist damit wirksam.

Estenfeld, den 30. OKT. 2018



R. Schraud
(R. Schraud, 1. Bürgermeisterin)

Gemeinde Estenfeld

3. Änderung des Flächennutzungsplans

M 1:5.000



aufgestellt: 07.03.2017
geändert: 22.12.2017

bearbeitet: Klose, Wegner
gezeichnet: Klose
geprüft: Wegner

WEGNER
STADTPLANUNG

Bertram Wegner
Dipl.-Ing. Architekt Stadtplaner SRL
Tiergartenstraße 4c 97209 Veitshöchheim
Tel. 0931/9913870 Fax 0931/9913871
info@wegner-stadtplanung.de
www.wegner-stadtplanung.de